


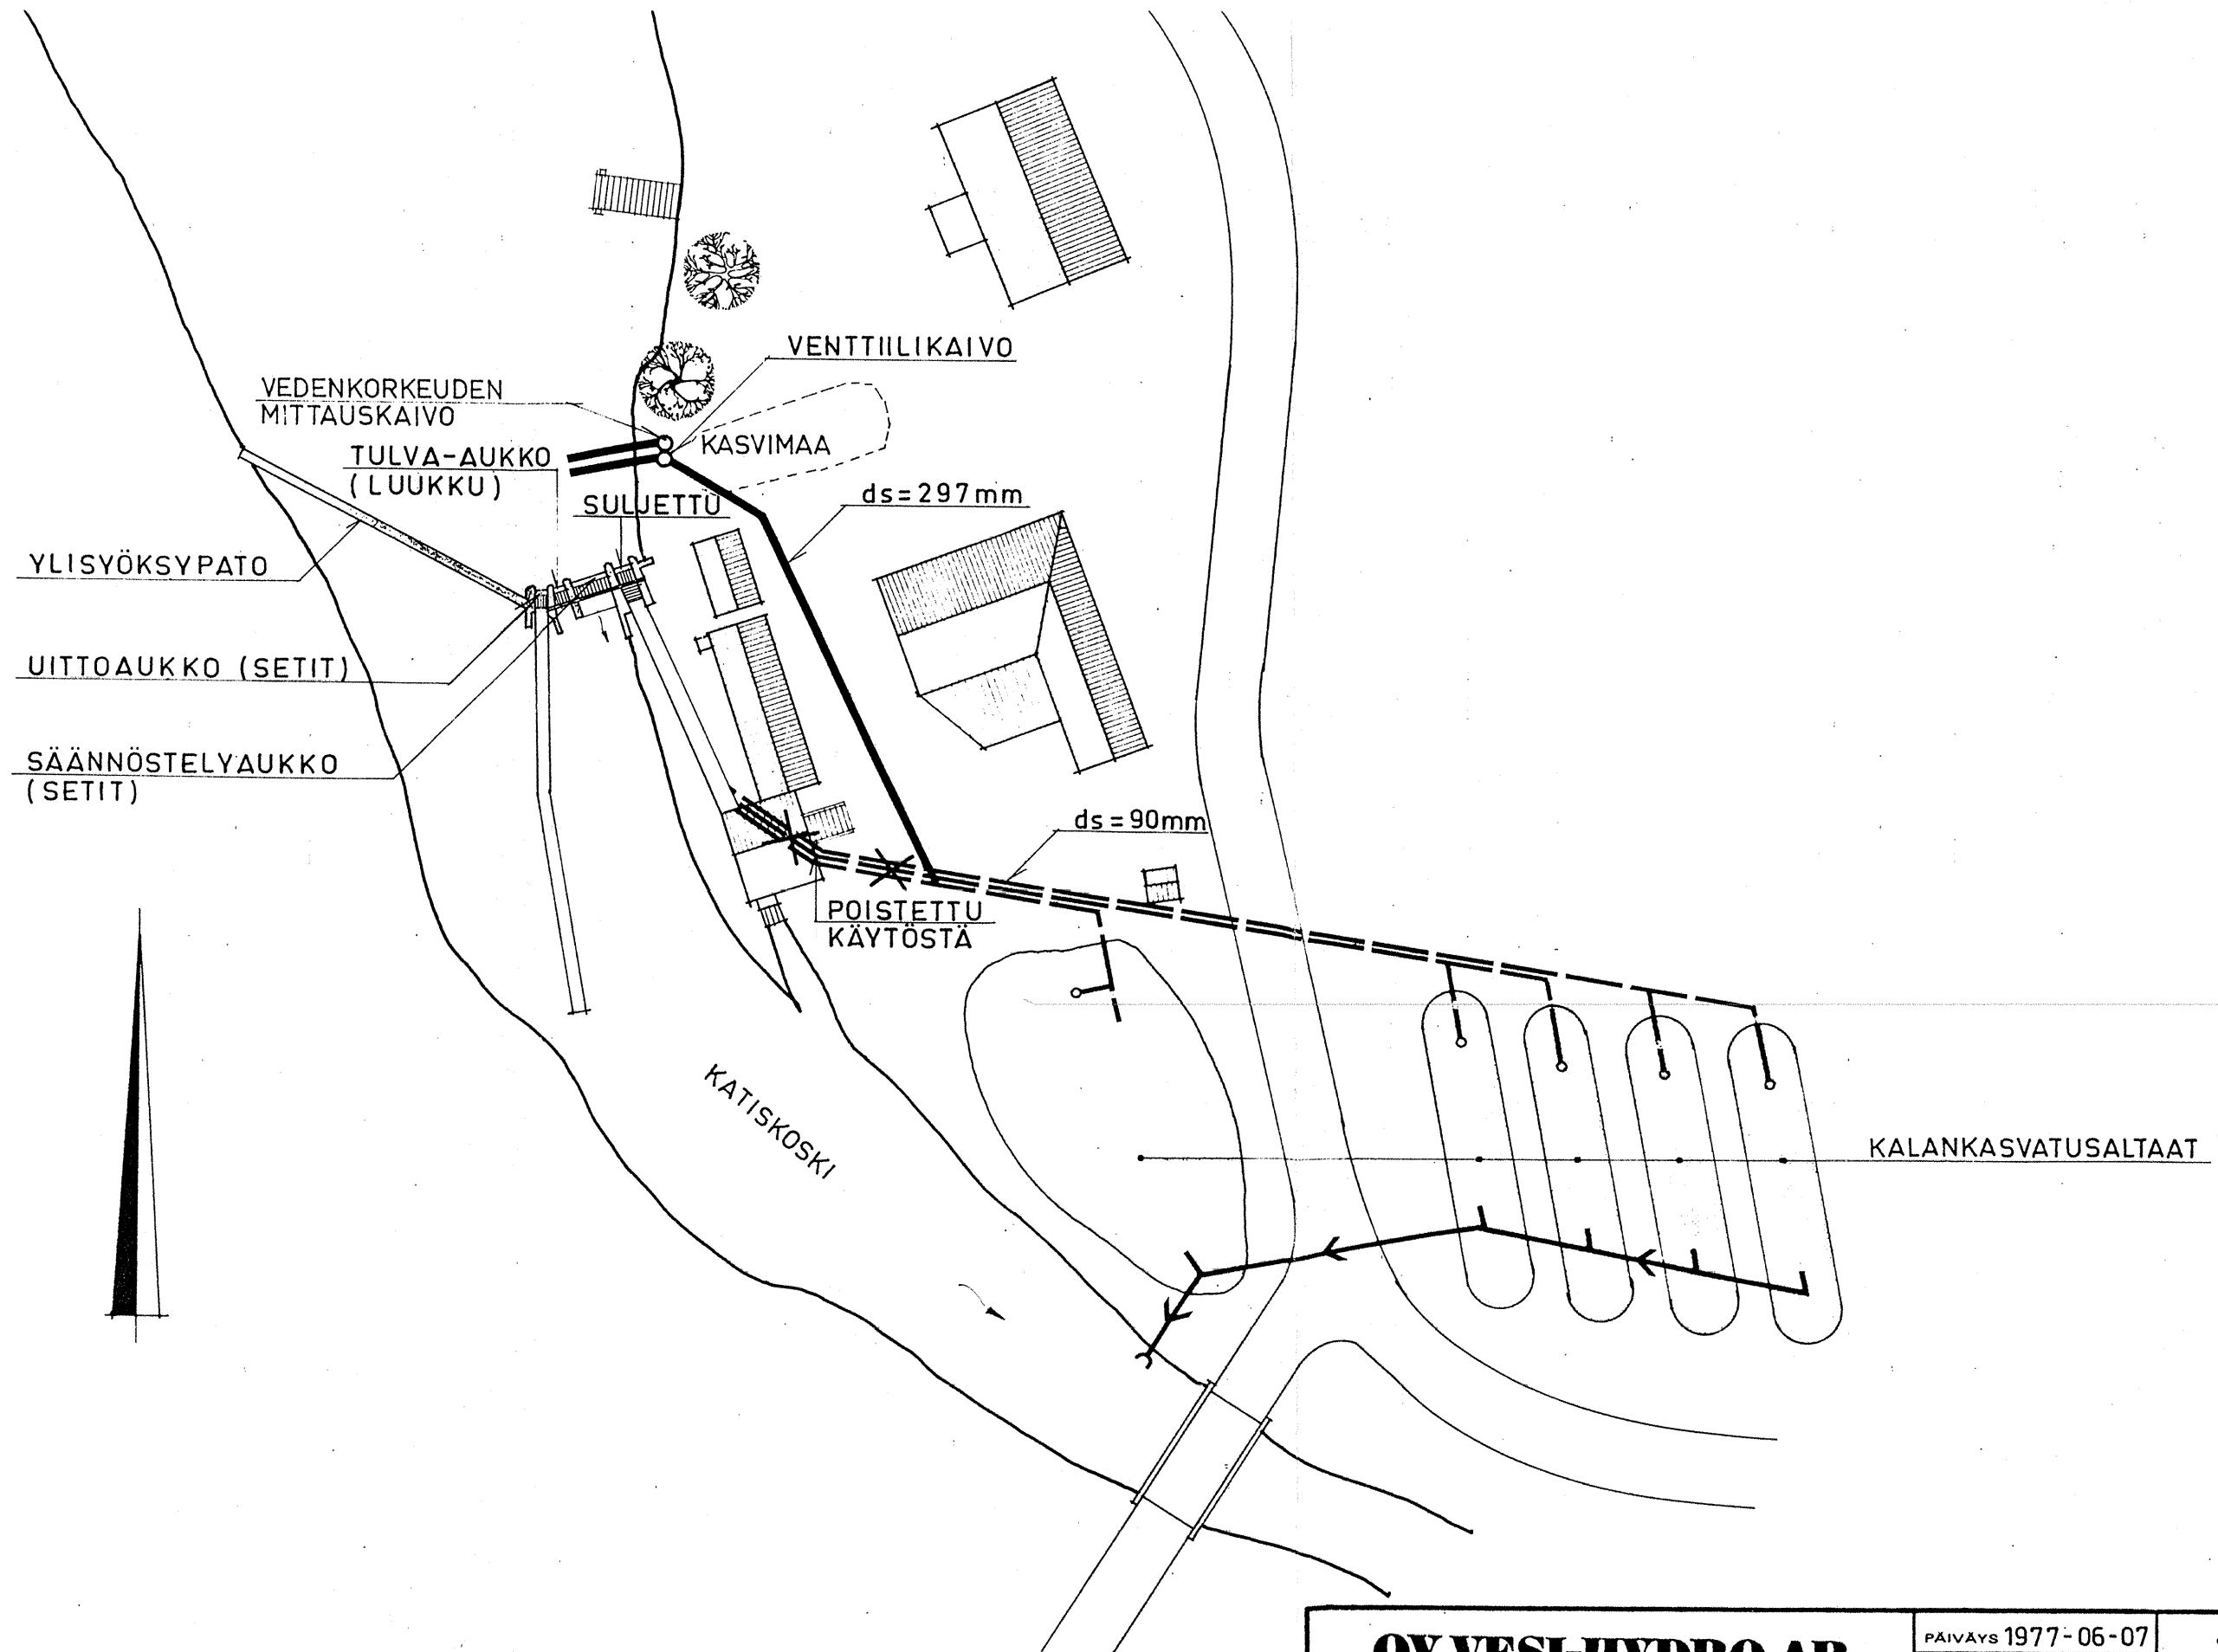

OY VESI-HYDRO AB NEUVOTTELEVA INSINÖÖRITOIMISTO, HELSINKI	PÄIVÄYS 1977-06-07	<i>G. Lahti</i> lml
	TYÖN N:o 8659/1	TARK
	SUHDE 1: 500	HYV. <i>G. Lahti</i>
HÄMEENLINNAN KAUPUNKI KATISKOSKEN PATO JA KALANVILJELYLAITOKSEN VEDENOTTOJOHDOT, ASEMAPIIRUSTUS		PIIR. N:o 301899