Asemapiirustus 1:150

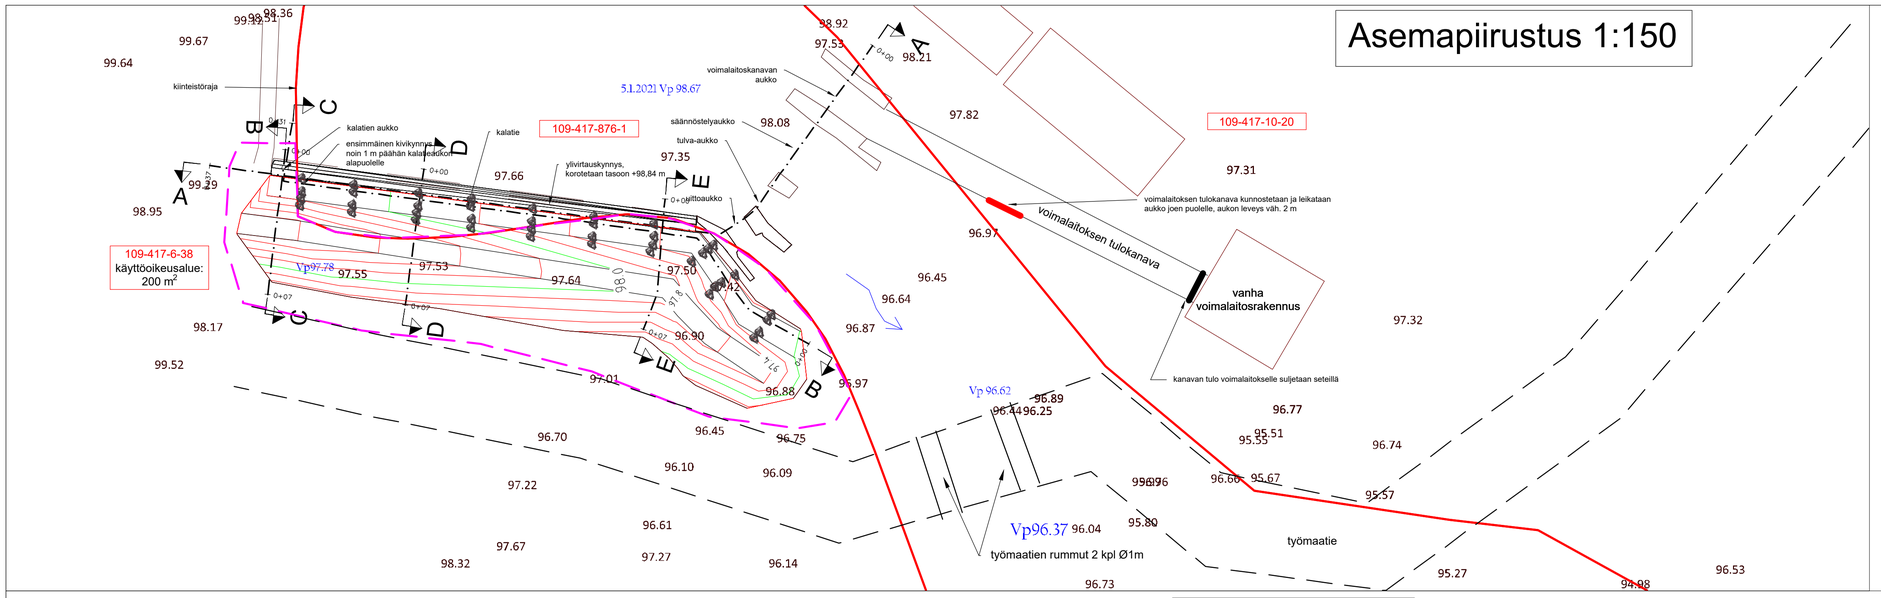

Kalatien poikkileikkaus kalatie–aukon kohdalta C–C 1:50

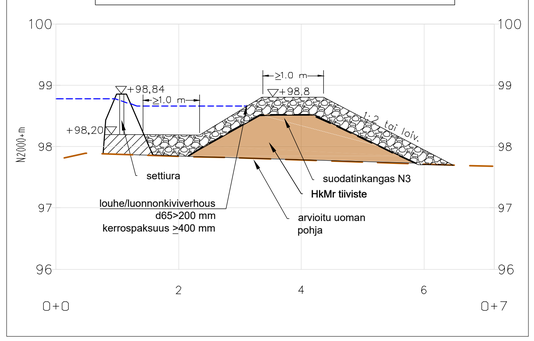

Säännöstelypato nykyisenä A–A 1:50

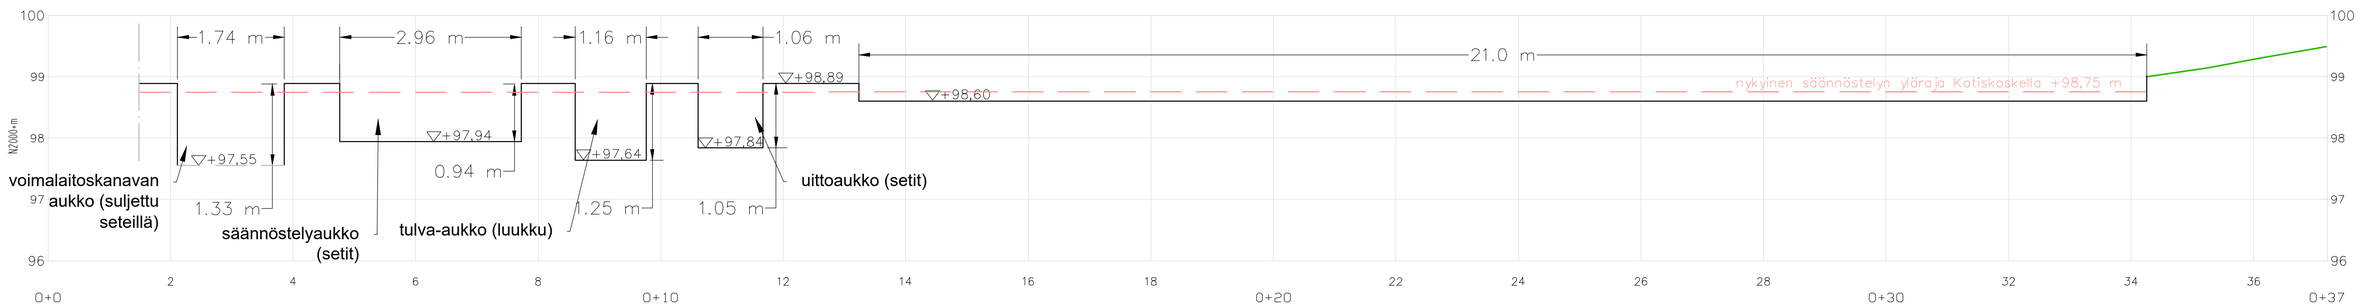

Säännöstelypato muutettuna A–A 1:50

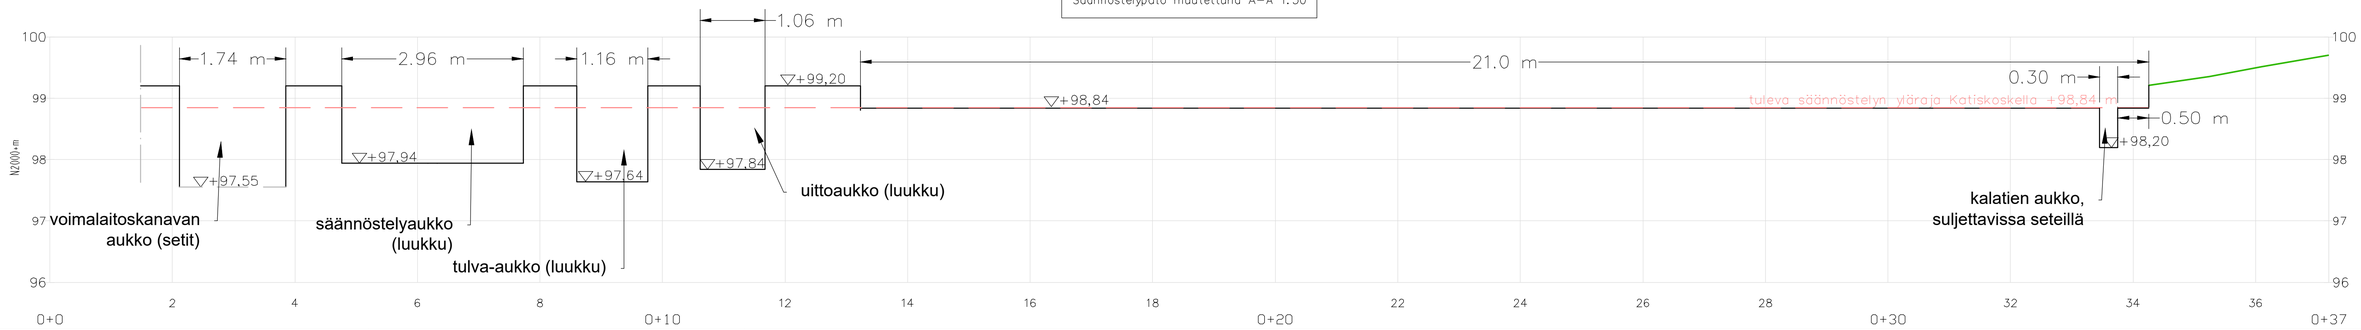

Kalatien poikkileikkaus D–D 1:50

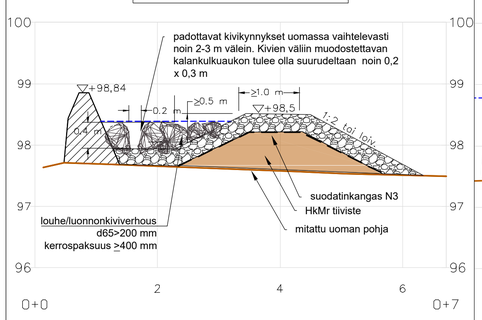

Kalatien poikkileikkaus E–E 1:50

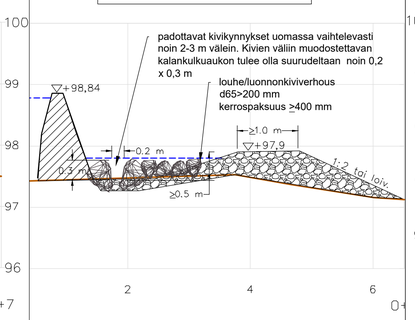

Kalatien pituusleikkauslinja C–C 1:100

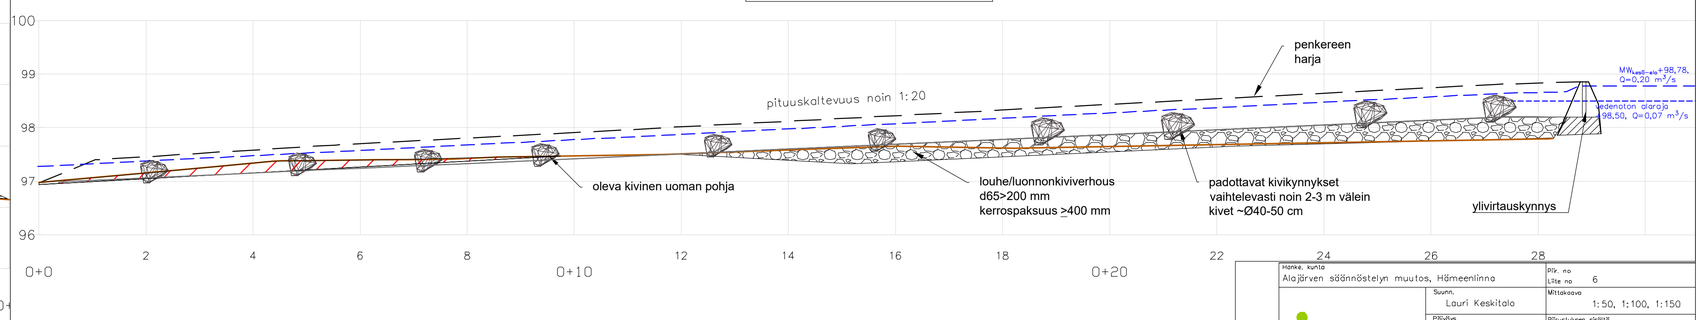

Hanke, kunta: Alajärven säännöstelyn muutos, Hämeenlinna		Pfr. no / Liite no: 6
Maveplan, Kiiskiventie 1, 90250 OULU, p. 05-339 400, fax 08-372 267, etunimi.sukunimi@maveplan.fi	Suunn.: Lauri Keskitalo	Mittakaava: 1:50, 1:100, 1:150
	Päivätty: 3.3.2025	Piirustuksen sisältö: Padon osema- ja leikkauspiirustukset
	Hyv.: Olli Utriainen	Muutos